




Приложение 1. Схема размещения источника тепловой энергии на территории
Красноярского городского поселения Любинского муниципального района Омской области

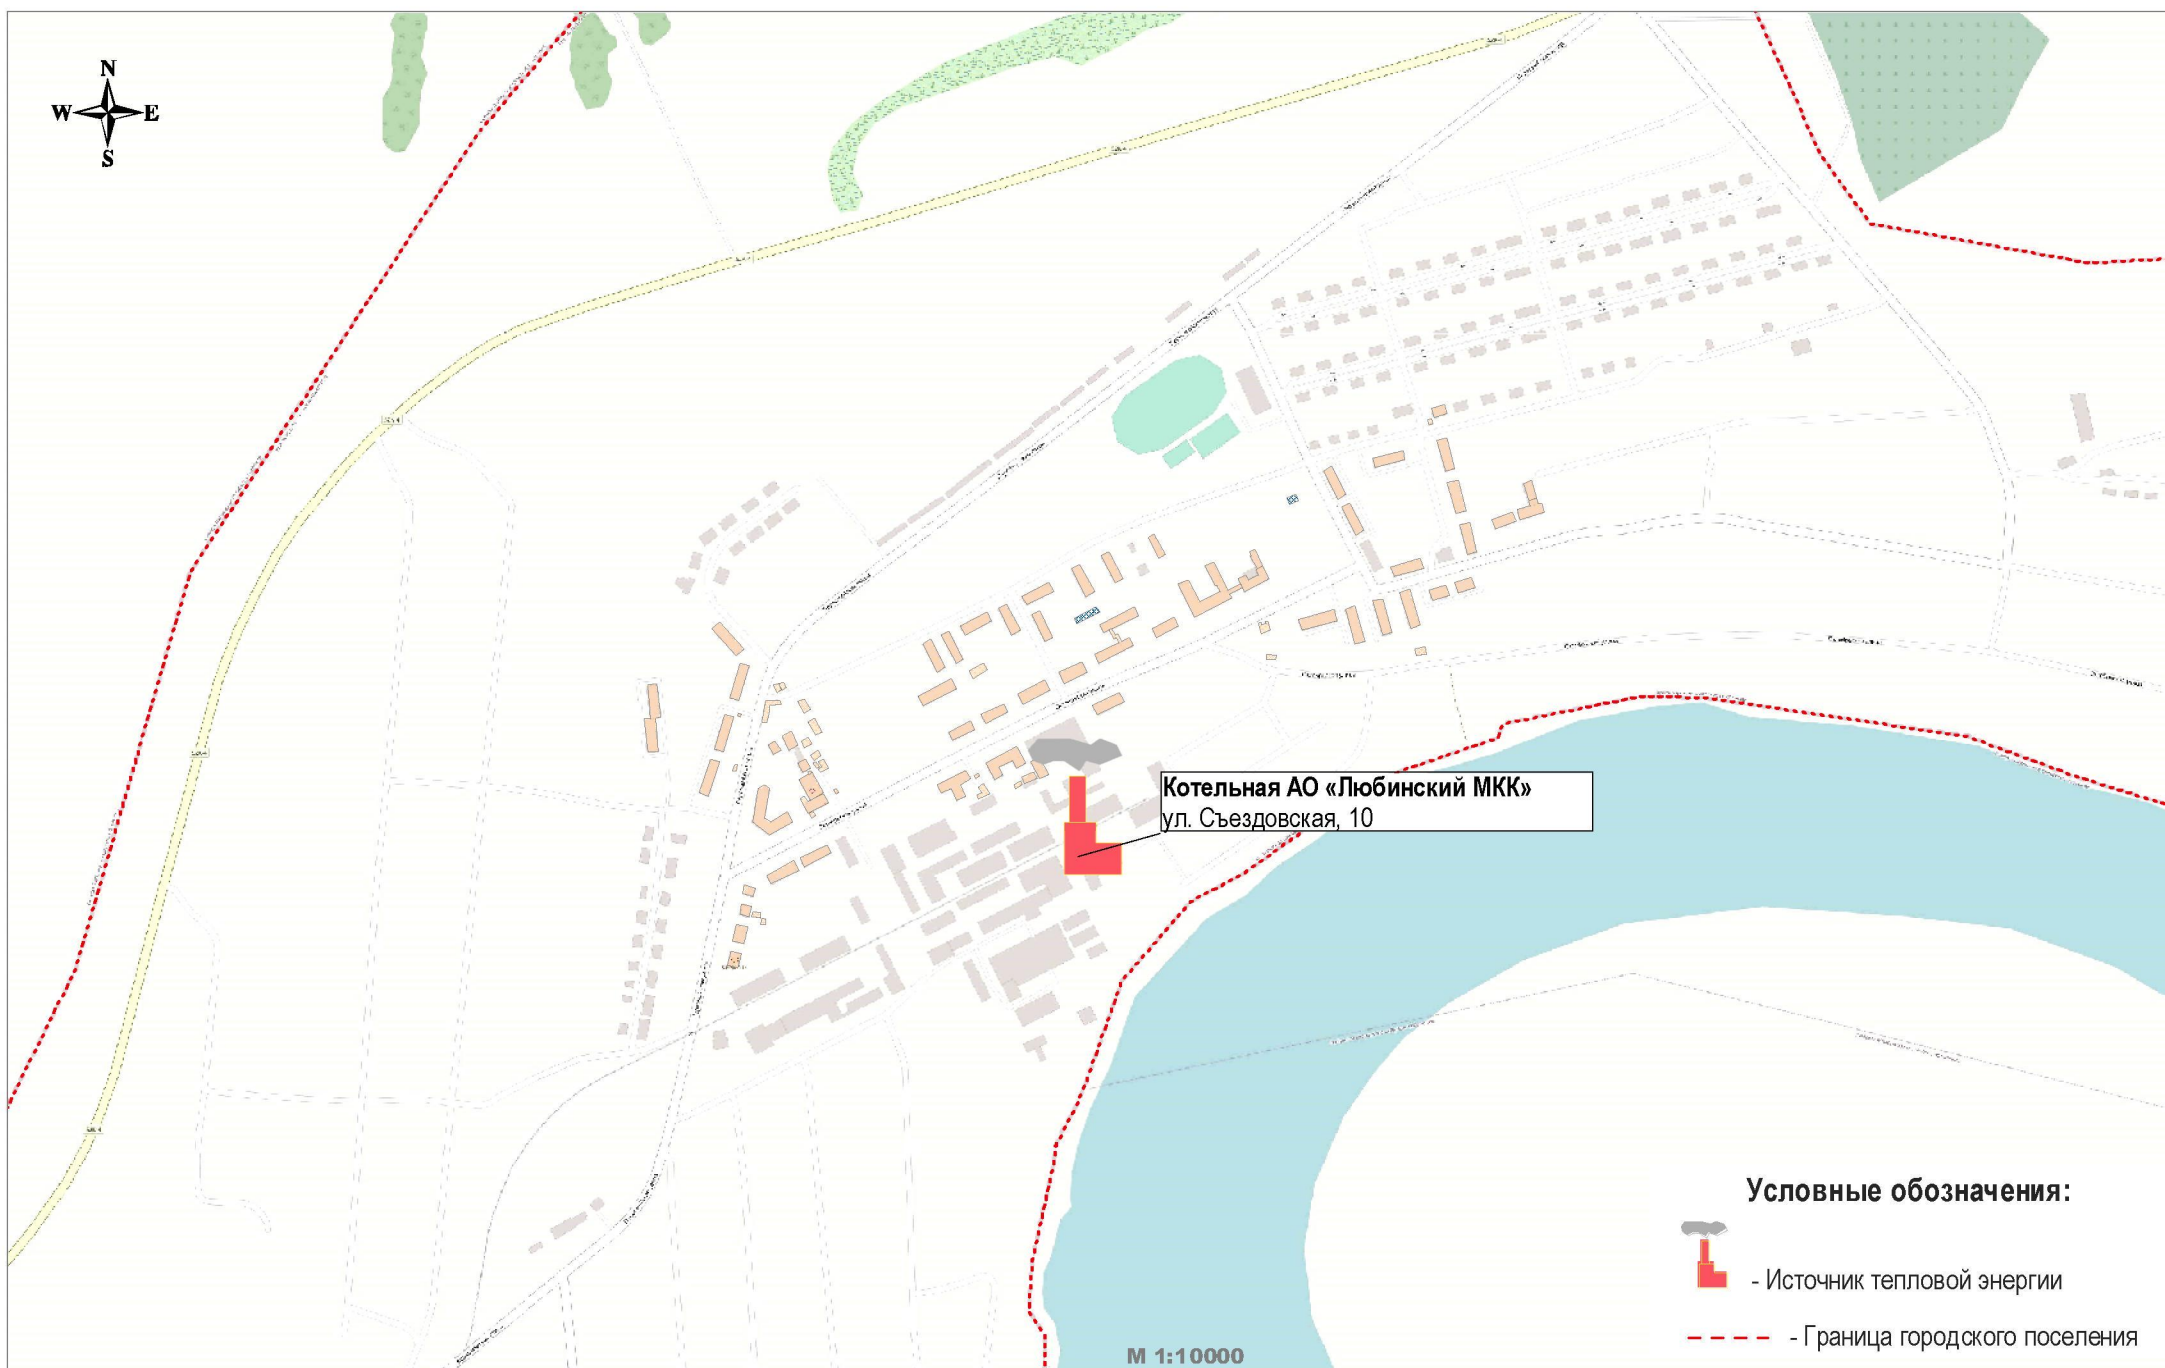


Приложение 2. Схема административного деления Красноярского городского поселения Любинского муниципального района Омской области

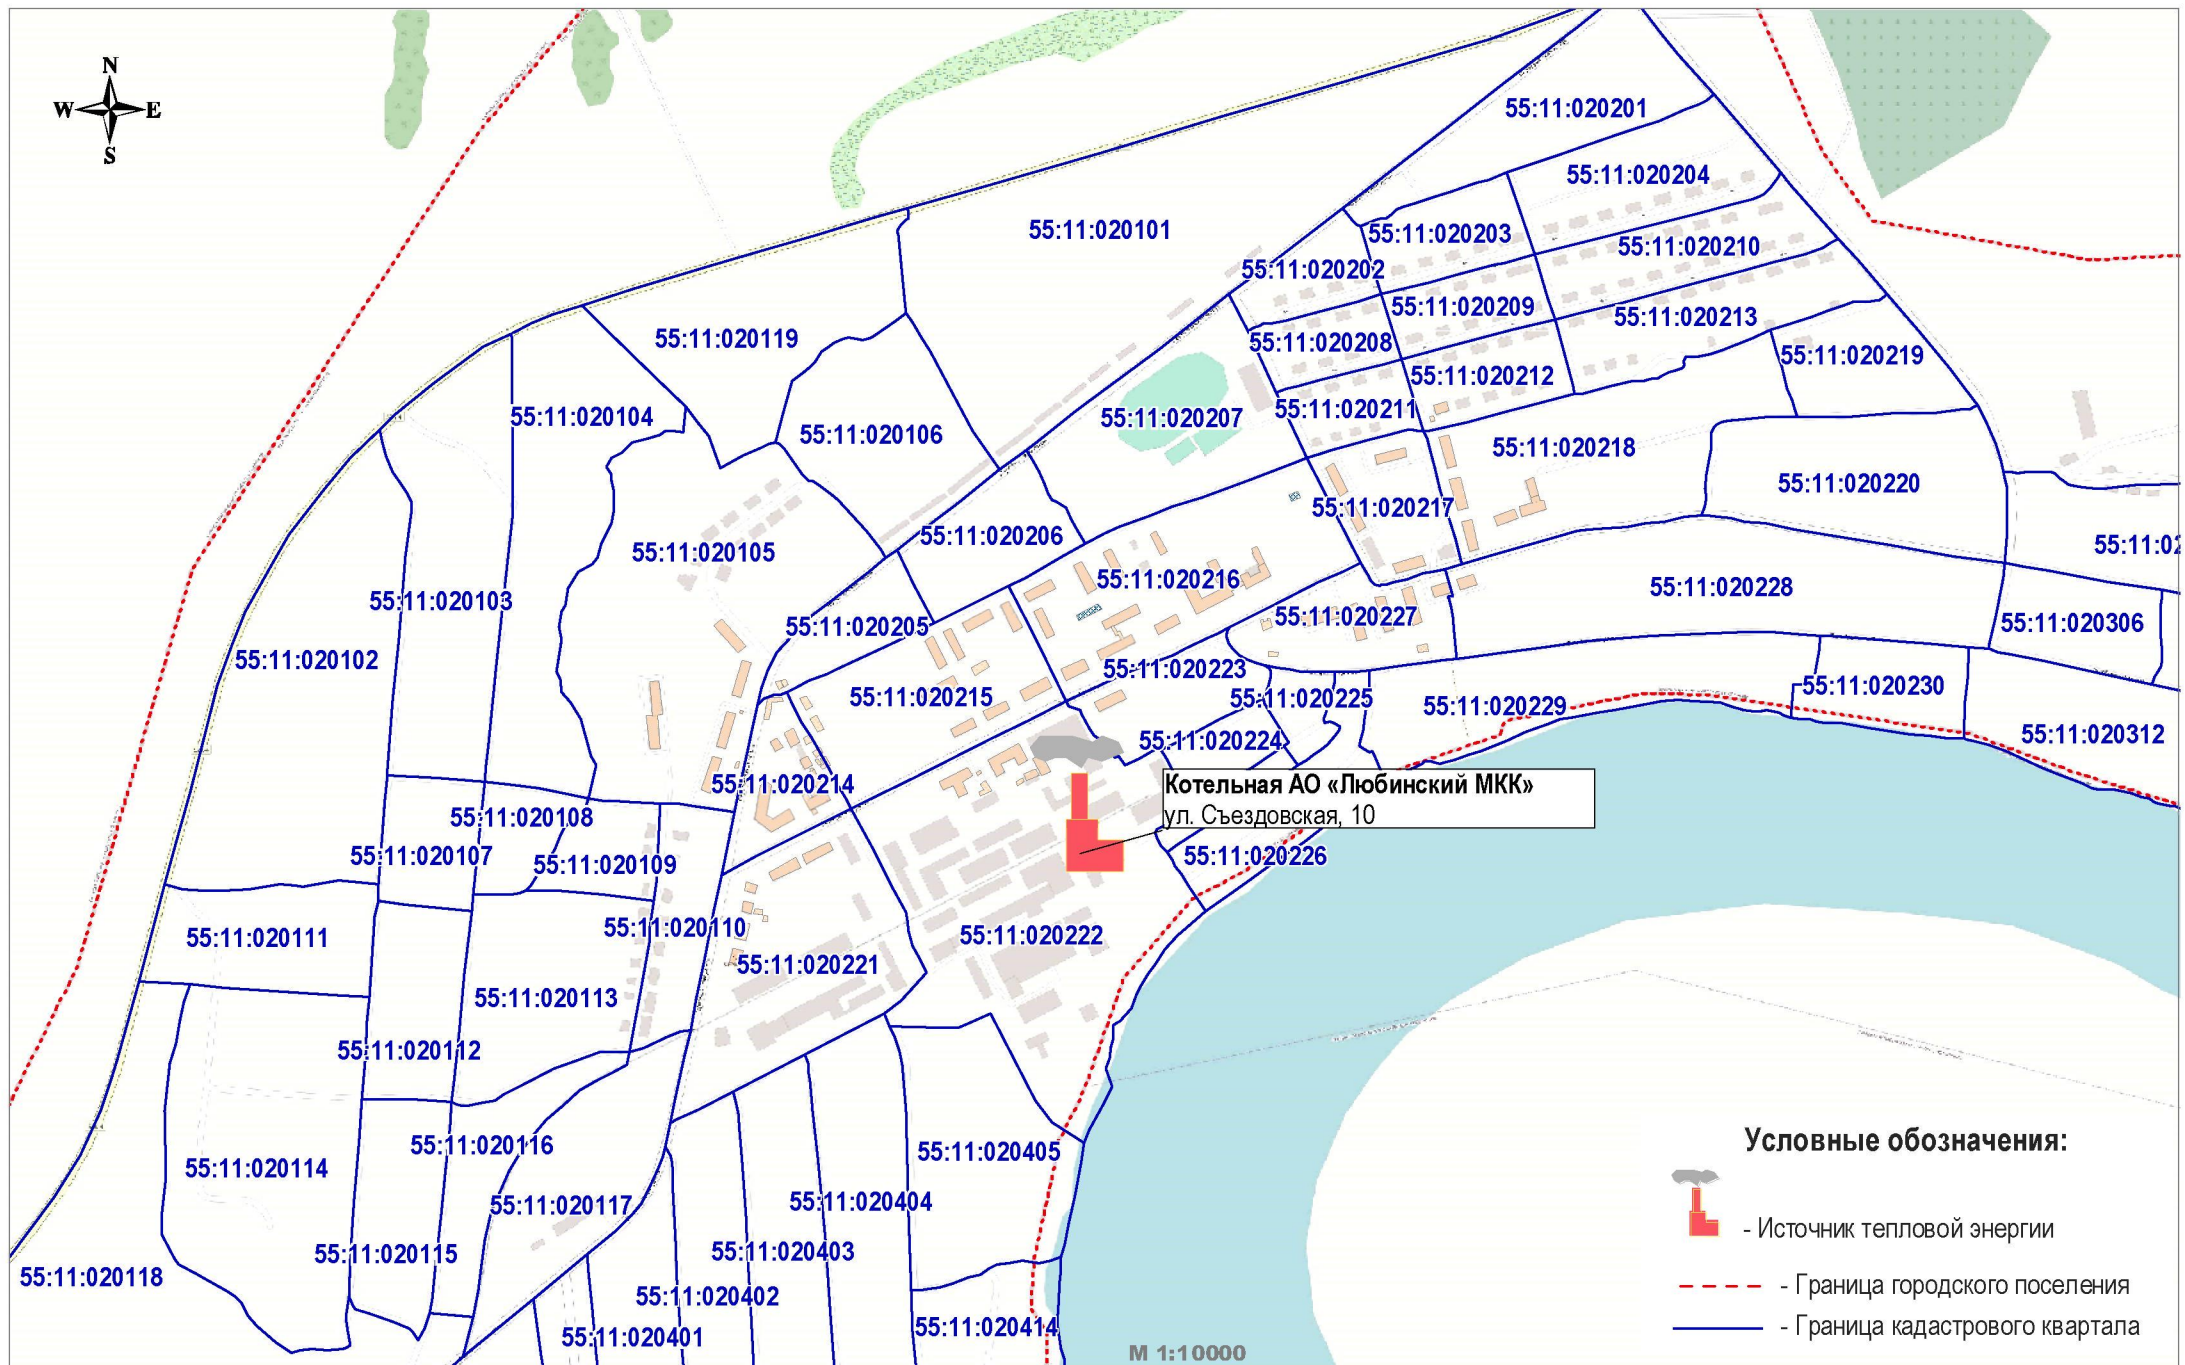


Приложение 3. Радиус эффективного теплоснабжения котельной ЗАО "Любинский МКК"
Красноярского городского поселения Любинского муниципального района Омской области

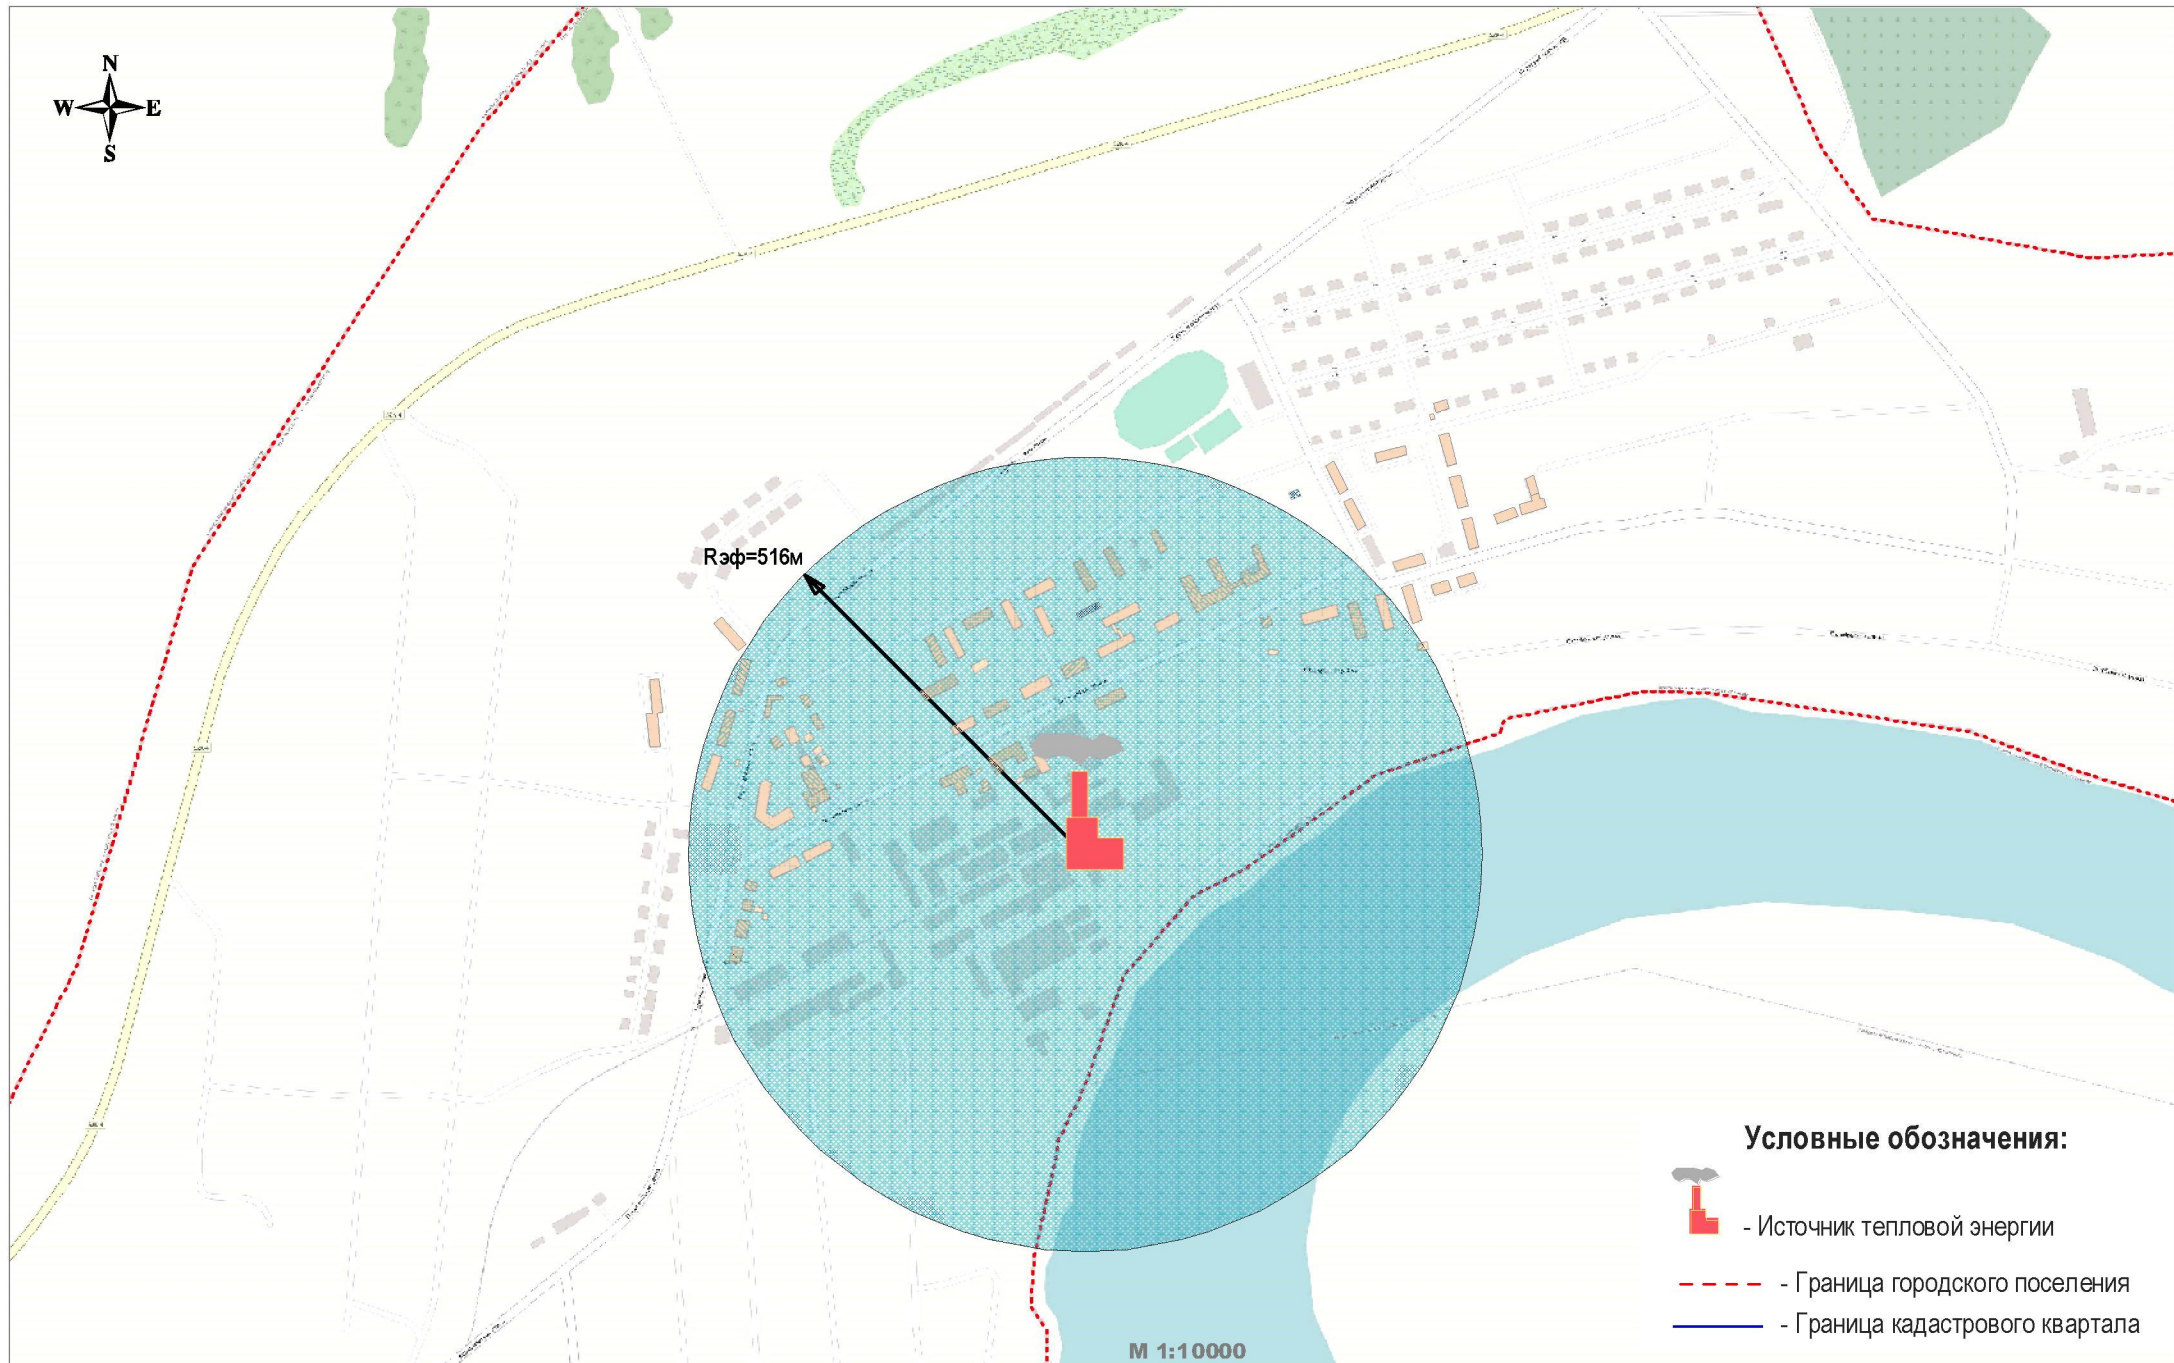

Приложение 4. Зона действия источника тепловой энергии - котельной ЗАО "Любинский МКК"
Красноярского городского поселения Любинского муниципального района Омской области

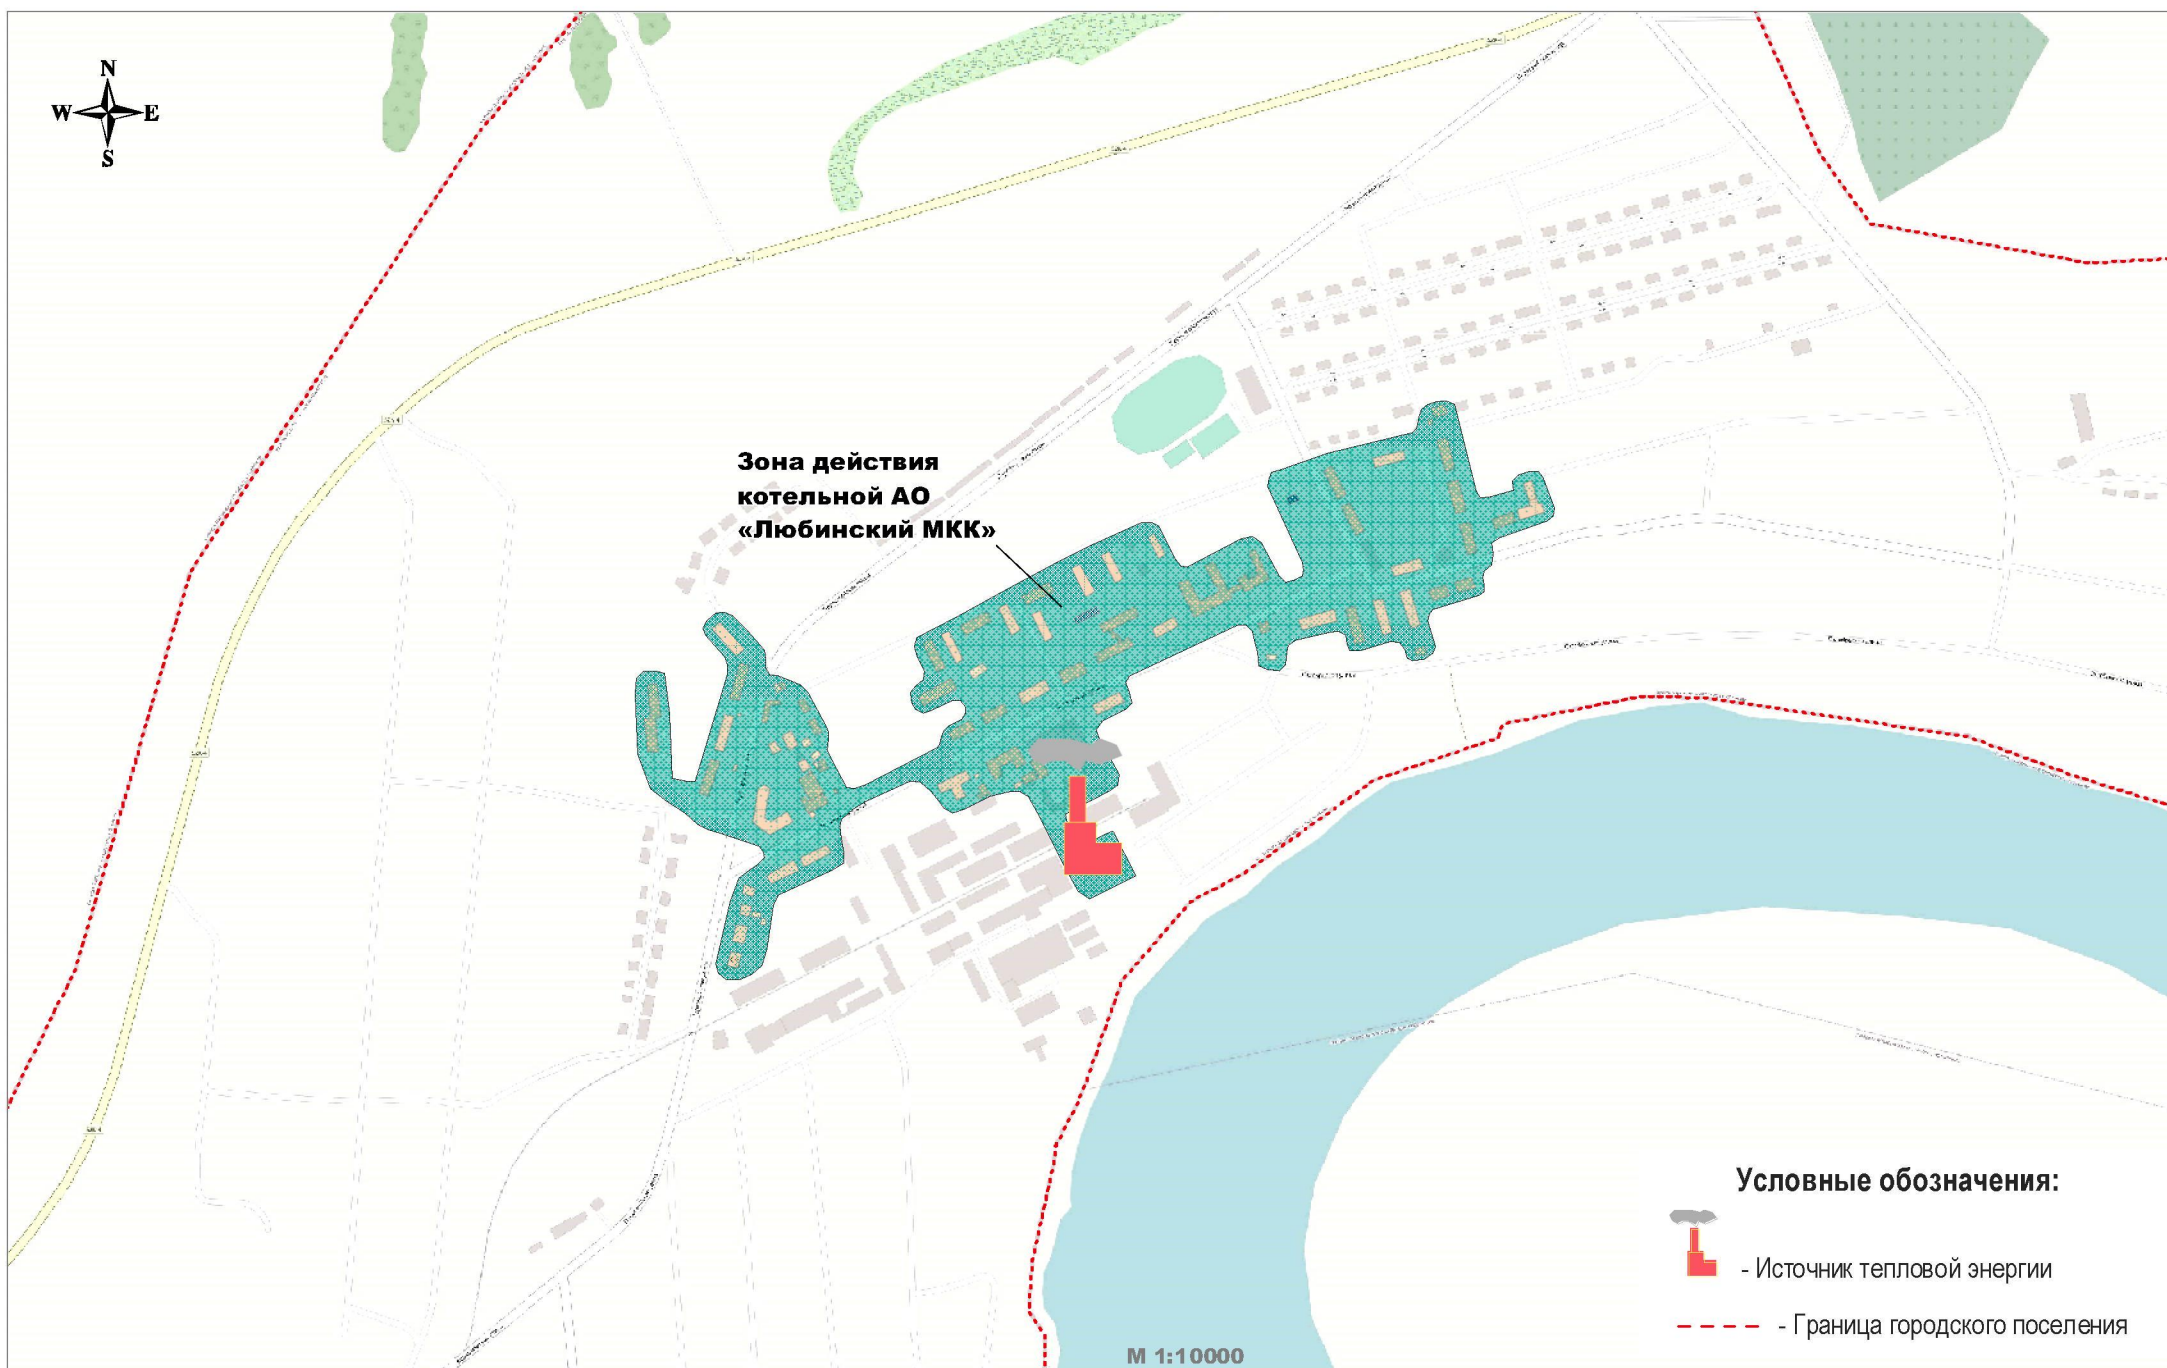

Приложение 5. Схема тепловых сетей котельной ЗАО "Любинский МКК"
Красноярского городского поселения Любинского муниципального района Омской области

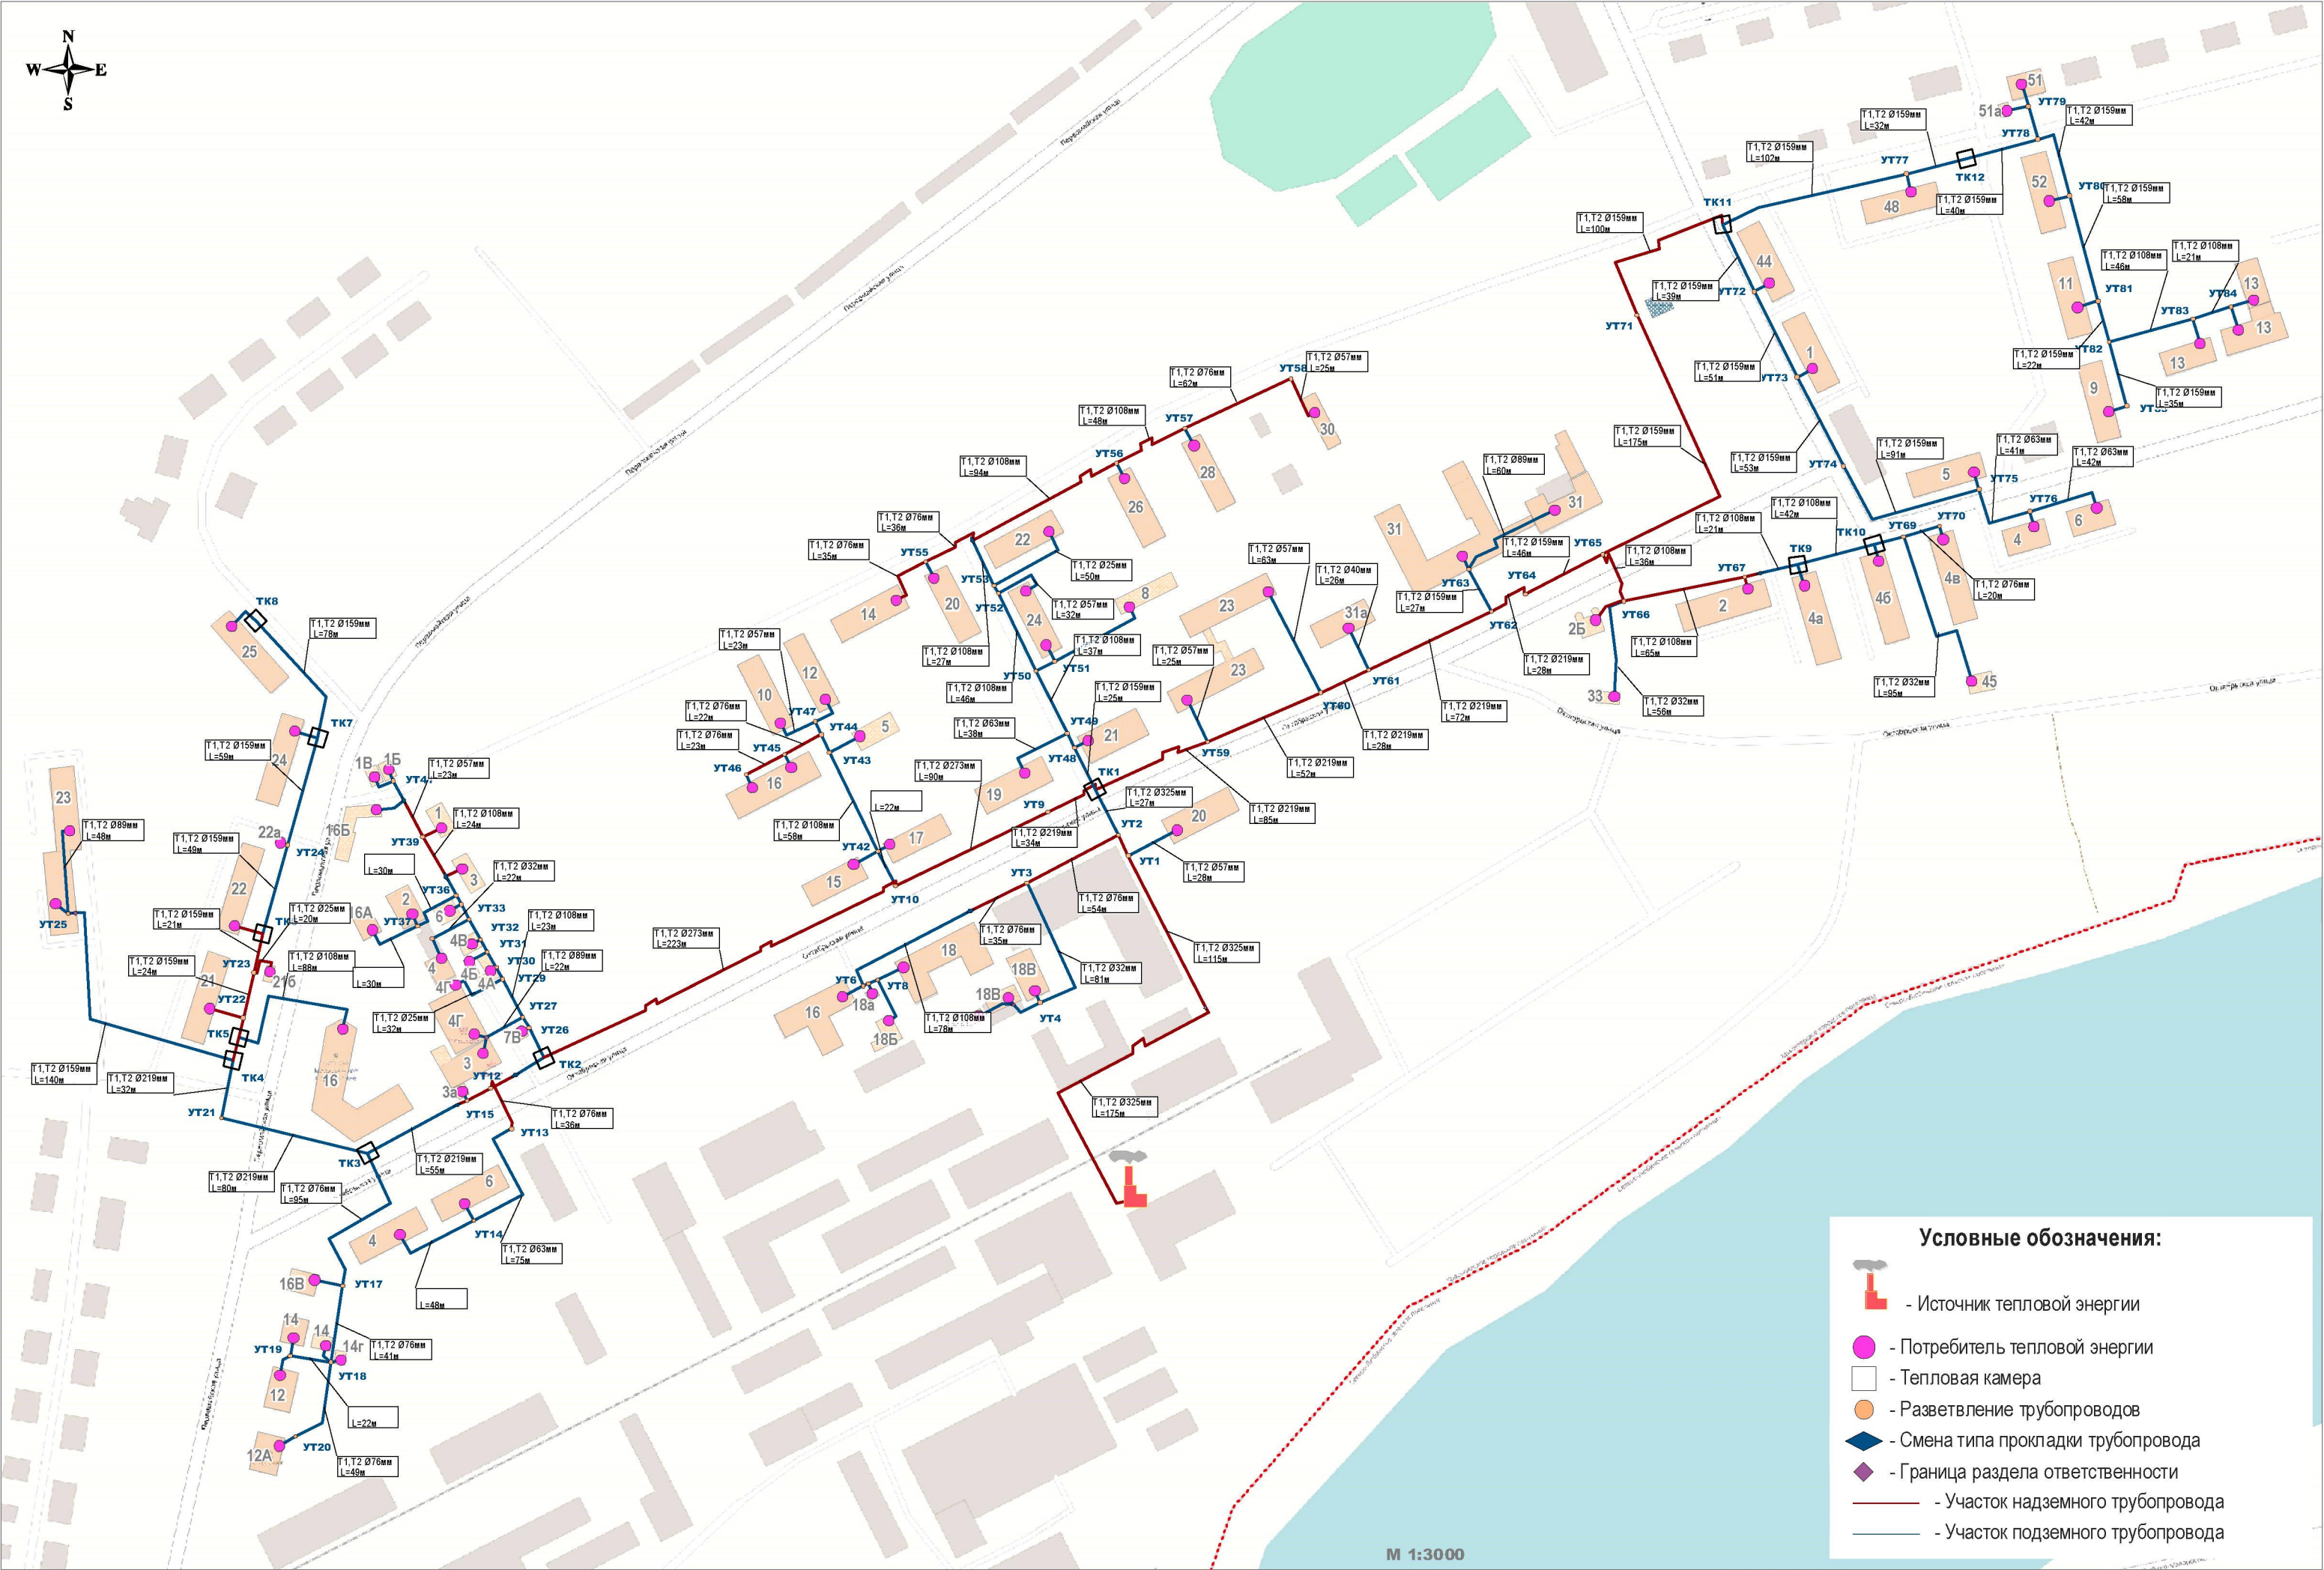

Приложение 6. Перспективная схема тепловых сетей котельной ЗАО "Любинский МКК"
Красноярского городского поселения Любинского муниципального района Омской области

